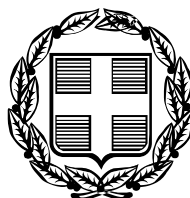



# ΕΦΗΜΕΡΙΣ ΤΗΣ ΚΥΒΕΡΝΗΣΕΩΣ

## ΤΗΣ ΕΛΛΗΝΙΚΗΣ ΔΗΜΟΚΡΑΤΙΑΣ

**ΤΕΥΧΟΣ ΤΕΤΑΡΤΟ** **Αρ. Φύλλου 455**

24 Σεπτεμβρίου 2008


## ΠΕΡΙΕΧΟΜΕΝΑ

### ΑΠΟΦΑΣΕΙΣ



## ΑΠΟΦΑΣΕΙΣ

Αριθμ. 4900 (1)

**Κήρυξη ως αναδασωτέας έκτασης στη θέση «βραχωτό», Δημοτικού Διαμερίσματος Αγίου Νικολάου, του Δήμου Σιθωνίας.**

Ο ΓΕΝΙΚΟΣ ΓΡΑΜΜΑΤΕΑΣ
ΠΕΡΙΦΕΡΕΙΑΣ ΚΕΝΤΡΙΚΗΣ ΜΑΚΕΔΟΝΙΑΣ

Έχοντας υπόψη:

1. Τις διατάξεις του άρθρου 117 παρ. 3 του Συντάγματος της χώρας.

2. Τις διατάξεις του ν. 998/1979 «Περί Προστασίας Δασών κ.λ.π. και ειδικότερα:

Ι. Του άρθρου 41 παρ. 1.

ΙΙ. Του άρθρου 38.

3. Τις διαταγές του Υπουργείου Γεωργίας:

α. 160417/1180/8.7.1970.

β. 182447/3049/24.9.1980.

4. Την υπ' αριθμ. 4229/25.8.2008 Πρόταση του Δασαρχείου Πολυγύρου.

5. Τις διατάξεις του άρθρου 1 παρ. 2 του ν. 2503/1997 «Μεταβίβαση αρμοδιοτήτων στον Γενικό Γραμματέα Περιφέρειας».

6. Την υπ' αριθμ. 5631/11.8.2000 απόφαση Γενικού Γραμματέα Περιφέρειας Κεντρικής Μακεδονίας «Κατανομή αρμοδιοτήτων στους προϊσταμένους των Δασικών Υπηρεσιών».

7. Από την απόφαση αυτή δεν προκαλείται Δαπάνη σε βάρος του Κρατικού Προϋπολογισμού, αποφασίζουμε:

Κηρύσσουμε ως αναδασωτέα την έκταση εμβαδού δύο χιλιάδων δεκατεσσάρων και είκοσι πέντε τετρ. μέτρων, (Ε = 2.014,25 τ.μ.), στη θέση «Βραχωτό» του Δημοτικού Διαμερίσματος Αγίου Νικολάου, του Δήμου Σιθωνίας Ν. Χαλκιδικής, με σκοπό την προστασία και την αναδάσωση με φυσική αναγέννηση της έκτασης που εκχερσώθηκε παράνομα.

Η έκταση με στοιχεία, Α-Β-Γ-Δ-Ε-Ζ-Η-Α, εμβαδού Ε= 2.014,25 τ.μ., συνορεύει:

Βόρεια: Με αγροτοδασικό δρόμο, μέσου πλάτους 5 μ. και εκείθεν δημόσιο δάσος.

Νότια: Με Δημόσιο δάσος.

Ανατολικά: Με Δημόσιο δάσος.

Δυτικά: Με Δημόσιο δάσος.

Όπως φαίνονται στο συνημμένο διάγραμμα που αποτελεί αναπόσπαστο μέρος της απόφασης αυτής.

Η απόφαση αυτή να δημοσιευθεί στην Εφημερίδα της Κυβερνήσεως.

Πολύγυρος, 3 Σεπτεμβρίου 2008


Με Εντολή Γενικού Γραμματέα Περιφέρειας

Ο Διευθυντής
ΕΛΕΥΘΕΡΙΟΣ ΠΙΤΣΟΚΟΣ



***ΚΛΙΜΑΚΑ 1:1000***


Τοπογραφικό Διάγραμμα Έκτασης Εμβαδού
Ε(Α-Β-Γ-Δ-Ε-Ζ-Η-Α)=2.014,25 τ.μ.
η οποία βρίσκεται στη θέση "Βραχωτό" Περιοχής Δημοτικού Διαμερίσματος Αγίου Νικολάου του Δήμου Σιθωνίας Νομού Χαλκιδικής και έχει εκχερσωθεί και καταληφθεί παράνομα από τον Μυλωνά Δημήτριο

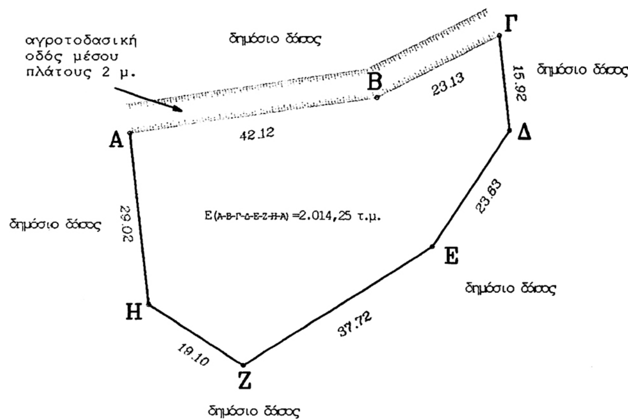


Σύστημα Συντεταγμένων: ΕΓΣΑ '87
Εγκάρσια Μερκατορική Ελλειψοειδές
GRS 80 λ0/φ0: 24°00'/00°00'

| ΣΗΜΕΙΑ | ΠΙΝΑΚΑΣ ΣΤΝΤΕΤΑΓΜΕΝΩΝ | |
|---|---|---|
| α/α | Χ | Ψ |
| Α | 469594. 77 | 4458229. 61 |
| Β | 469636. 43 | 4458235. 78 |
| Γ | 469657. 11 | 4458246. 14 |
| Δ | 469658. 85 | 4458230. 32 |
| Ε | 469645. 76 | 4458210. 65 |
| Ζ | 469613. 96 | 4458190. 35 |
| Η | 469597. 96 | 4458200. 77 |

Αποτύπωση της Έκτασης
σε Απόσπασμα
Φ.Χ. ΑΡΝΑΙΑ 1:50.000
Γ.Υ.Σ. L=40°15'/M=-0°15'

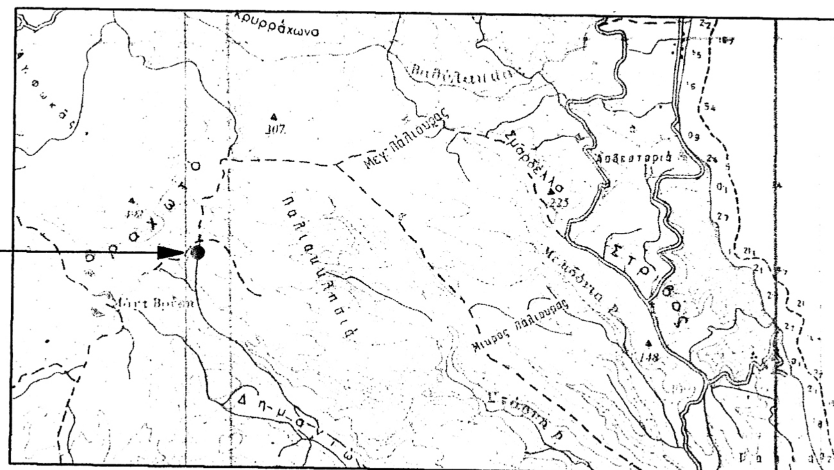

Αποτύπωση της Έκτασης σε Συστήματα φ/λ -
Ελλειψοειδές GRS 80 λ0/φ0: 2 4°00'/00°00'
Γεωγρ. Μήκος: 23° 38' 32"
Γεωγρ. Πλάτος: 40 ° 16' 26"

ΥΠΟΜΝΗΜΑ

⟶ Θέση δασικής έκτασης που εκχερσώθηκε παράνομα

—— Επαρχιακό οδικό δίκτυο

Ρέμα

**ΕΘΝΙΚΟ ΤΥΠΟΓΡΑΦΕΙΟ**
Για τεχνικούς λόγους στο σχεδιάγραμμα, έγινε σμίκρυνση, κατά ποσοστό 78%

ΠΟΛΥΓΥΡΟΣ, 25-08-08
Ο ΣΥΝΤΑΚΤΗΣ

ΙΑΚΩΒΟΣ ΠΑΠΑΔΟΠΟΥΛΟΣ
ΔΑΣΟΛΟΓΟΣ ΜΕ Β' ΒΑΘΜΟ

ΕΛΕΓΧΘΗΚΕ
Ο ΔΑΣΑΡΧΗΣ ΠΟΛΥΓΥΡΟΥ

ΙΩΑΝΝΗΣ ΤΣΙΡΕΛΑΣ
ΔΑΣΟΛΟΓΟΣ ΜΕ Α' ΒΑΘΜΟ

ΘΕΩΡΗΘΗΚΕ
Ο Δ/ΝΤΗΣ ΔΑΣΩΝ Ν. ΧΑΛΚΙΔΙΚΗΣ

ΕΛΕΥΘΕΡΙΟΣ ΠΙΤΣΟΚΟΣ
ΔΑΣΟΛΟΓΟΣ ΜΕ Α' ΒΑΘΜΟ

Αριθμ. 42631/1753 (2)

Κήρυξη ως αναδασωτέας έκτασης 232.019,866 τ.μ. στη θέση «Κούνος», περιφέρειας Τ.Δ. Χρυσάφων, Δ. Θεραπνών, Νομού Λακωνίας.

Ο ΓΕΝΙΚΟΣ ΓΡΑΜΜΑΤΕΑΣ
ΠΕΡΙΦΕΡΕΙΑΣ ΠΕΛΟΠΟΝΝΗΣΟΥ

Έχοντας υπόψη:

1. Τις διατάξεις του άρθρου 1 του ν. 3200/1955 «περί διοικητικής αποκεντρώσεως», όπως τροποποιήθηκαν και ισχύουν.

2. Τις διατάξεις των άρθρων 24 παρ. 1 και 117 παρ. 3 του Συντάγματος.

3. Των άρθρων 200 και 205 του ν.δ. 86/1969 (ΦΕΚ 7/τ.Α΄/ 1969).

4. Τις διατάξεις του ν. 998/1979 «Περί προστασίας των δασών κ.λπ» και ειδικότερα:

α) του άρθρου 34 παρ. 4,

β) του άρθρου 38 παρ. 1.

γ) του άρθρου 41 παρ. 3., όπως συμπληρώθηκαν με το άρθρο 1 παρ. 8 του ν. 3208/2003.

5. Τις διατάξεις του άρθρου 7 του ν. 2503/1997 «Διοίκηση, οργάνωση, στελέχωση της Περιφέρειας, ρύθμιση θεμάτων για την τοπική αυτοδιοίκηση και άλλες διατάξεις».

6. Την υπ' αριθμ. 17310/18.10.2007 απόφαση Γενικού Γραμματέα Περιφέρειας Πελοποννήσου «Ανάθεση αρμοδιοτήτων και ασκήσεως αυτών κατ' εντολή μας».

7. Τις υπ' αριθμ.:

α) 160417/1180/8.7.1980.

β) 182447/3049/24.9.1980,

διαταγές του Υπουργείου Γεωργίας.

8. Την υπ' αριθμ. 41718/5301/16.7.2008 πρόταση του Δασαρχείου Σπάρτης με την οποία προτείνεται η κήρυξη έκτασης ως αναδασωτέας, με συνημμένη όλη τη σχετική αλληλογραφία που αναφέρεται σ' αυτήν, αποφασίζουμε:

Κηρύσσουμε ως αναδασωτέα με σκοπό την αποκατάσταση με φυσική αναγέννηση της προϋπάρχουσας δασικής βλάστησης η οποία καλυπτόταν από αείφυλλα πλατύφυλλα (πουρνάρι, σχίνο), σε ποσοστό 50%, που καταστράφηκε από πυρκαγιά, της κατηγορίας της παραγράφου 3 (περίπτωση 3β) του άρθρου 3 του ν. 998/1979 «περί προστασίας των δασών και των δασικών εν γένει εκτάσεων της Χώρας», όπως αντικαταστάθηκε με την παράγραφο 1 του άρθρου 1 ν. 3208/2003, δημόσια δασική έκταση συνολικού εμβαδού 232.019,866 τ.μ. στη θέση «Κούνος», περιφέρειας Τ.Δ. Χρυσάφων, Δ. Θεραπνών Νομού Λακωνίας, η οποία αποτελείται από 2 τμήματα:

ΤΜΗΜΑ Α1, με στοιχεία (1, 2, 3, 4, 5,. .., 45, 46, 47, 1), εμβαδού 49.040,197 τ.μ και ΤΜΗΜΑ Α2, με στοιχεία (48, 49, 50, . ...., 109, 110, 48), εμβαδού 182.979,669 τ.μ, όπως φαίνεται στο συνημμένο τοπογραφικό διάγραμμα, κλίμακας 1: 2500 και απεικονίζεται σε απόσπασμα χάρτη εκδόσεως Γ.Υ.Σ. κλίμακας 1:50000 (Φ.Χ. ΓΚΟΡΙΤΣΑ) και έχει όρια (και τα 2 τμήματα Α1 και Α2).

Βόρεια: Με αγροτικές εκτάσεις.

Νότια: Με αγροτικές εκτάσεις.

Ανατολικά: Με αγροτικές εκτάσεις και αγροτική οδό.

Δυτικά: Με αγροτικές εκτάσεις.

όπως φαίνεται στο συνημμένο τοπογραφικό διάγραμμα, κλίμακας 1: 2500, υπό στοιχεία:

ΤΜΗΜΑ Α1, με στοιχεία (1, 2, 3, 4, 5,. .., 45, 46, 47, 1), εμβαδού 49.040,197 τ.μ και ΤΜΗΜΑ Α2, με στοιχεία (48, 49, 50,. ...., 109, 110, 48), εμβαδού 182.979,669 τ.μ, συνολικού εμβαδού 232.019,866 τ.μ. και απεικονίζεται σε απόσπασμα χάρτη εκδόσεως Γ.Υ.Σ. κλίμακας 1:50000 (Φ.Χ. ΓΚΟΡΙΤΣΑ), που αποτελεί αναπόσπαστο μέρος της απόφασης αυτής.


Η απόφαση αυτή να δημοσιευθεί στην Εφημερίδα της Κυβερνήσεως.

Σπάρτη, 26 Αυγούστου 2008

Ο Γενικός Γραμματέας Περιφέρειας
ΝΙΚ. ΑΓΓΕΛΟΠΟΥΛΟΣ

ΤΟΠΟΓΡΑΦΙΚΟ ΔΙΑΓΡΑΜΜΑ ΚΑΕΙΣΑΣ ΔΑΣΙΚΗΣ ΕΚΤΑΣΗΣ ΑΠΟ ΤΗΝ ΠΥΡΚΑΓΙΑ ΤΗΣ 23-08-2007
Θέση "Κούνος" δ.δ Χρυσάφων Δήμου Θεραπνών
Εμβαδόν Α1 + Α2 = 232.019,866 μ2
ΚΛΙΜΑΚΑ 1:2500

**ΕΘΝΙΚΟ ΤΥΠΟΓΡΑΦΕΙΟ**
Για τεχνικούς λόγους στο σχεδιάγραμμα, έγινε σμίκρυνση, κατά ποσοστό 56%

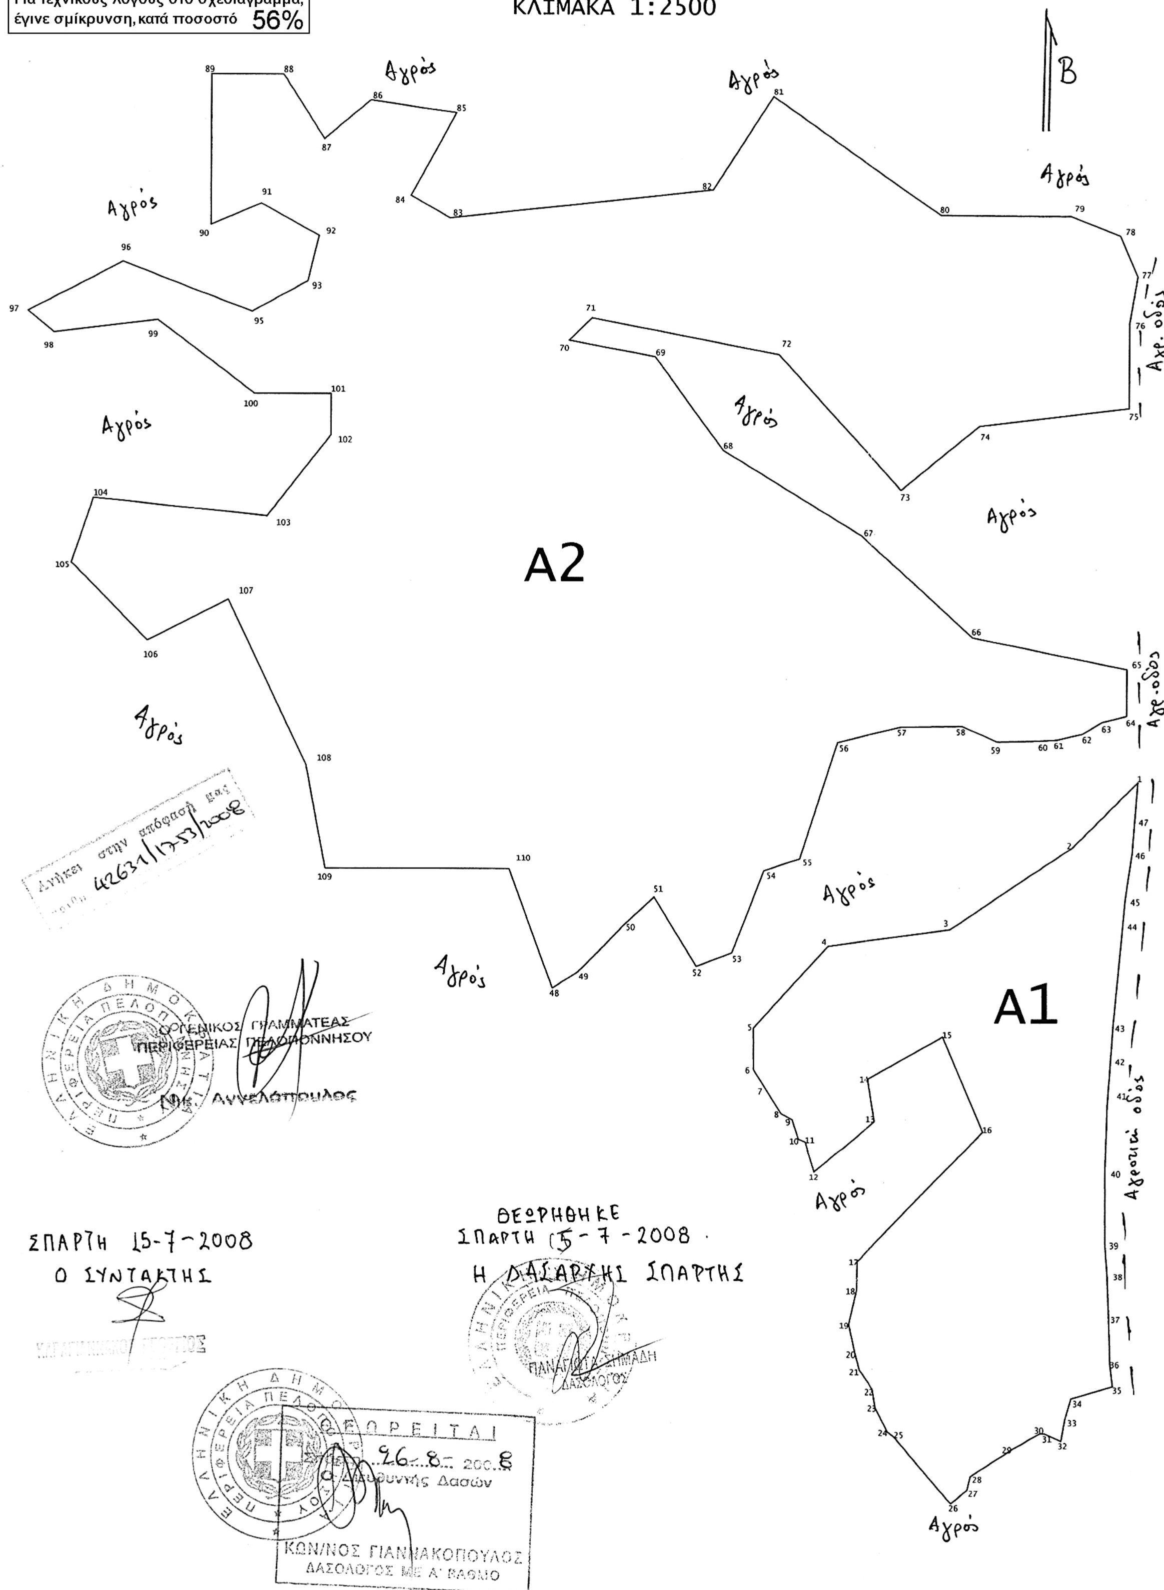

**Τμήμα Α1 = 49.040,197 μ2**

1 X=369998.340 Y=4104018.569
2 X=369960.000 Y=4103980.000
3 X=369888.000 Y=4103932.000
4 X=369816.000 Y=4103922.000
5 X=369772.000 Y=4103874.000
6 X=369772.197 Y=4103849.428
7 X=369780.395 Y=4103836.745
8 X=369788.599 Y=4103823.619
9 X=369795.353 Y=4103819.980
10 X=369798.853 Y=4103808.707
11 X=369803.047 Y=4103806.851
12 X=369808.332 Y=4103789.016
13 X=369844.000 Y=4103819.000
14 X=369840.000 Y=4103844.000
15 X=369884.000 Y=4103869.000
16 X=369908.000 Y=4103813.000
17 X=369834.190 Y=4103735.916
18 X=369833.910 Y=4103719.104
19 X=369829.382 Y=4103698.774
20 X=369832.896 Y=4103682.897
21 X=369835.896 Y=4103672.004
22 X=369843.958 Y=4103660.646
23 X=369845.810 Y=4103650.078
24 X=369853.045 Y=4103636.246
25 X=369857.055 Y=4103633.181
26 X=369890.652 Y=4103594.866
27 X=369900.194 Y=4103602.808
28 X=369902.138 Y=4103610.771
29 X=369927.140 Y=4103626.565
30 X=369942.996 Y=4103635.370
31 X=369945.747 Y=4103635.331
32 X=369955.378 Y=4103630.892
33 X=369957.814 Y=4103644.049
34 X=369961.133 Y=4103655.569
35 X=369985.488 Y=4103662.622
36 X=369983.895 Y=4103676.107
37 X=369982.976 Y=4103704.031
38 X=369981.949 Y=4103728.683
39 X=369980.521 Y=4103747.391
40 X=369980.344 Y=4103790.412
41 X=369981.256 Y=4103828.385
42 X=369983.183 Y=4103855.859
43 X=369984.317 Y=4103874.803
44 X=369989.489 Y=4103930.333
45 X=369991.157 Y=4103948.360
46 X=369995.292 Y=4103976.475
47 X=369996.644 Y=4103995.093

**Τμήμα Α2 = 182.979,669 μ2**

48 X=369653.295 Y=4103896.855
49 X=369668.367 Y=4103906.416
50 X=369696.265 Y=4103935.205
51 X=369712.930 Y=4103950.370
52 X=369738.000 Y=4103910.000
53 X=369759.000 Y=4103918.000
54 X=369778.000 Y=4103966.000
55 X=369799.000 Y=4103973.000
56 X=369821.061 Y=4104042.276
57 X=369858.324 Y=4104051.544
58 X=369894.628 Y=4104052.139
59 X=369915.257 Y=4104042.854
60 X=369939.169 Y=4104043.464
61 X=369950.406 Y=4104043.994
62 X=369965.242 Y=4104047.344
63 X=369977.149 Y=4104054.434
64 X=369991.452 Y=4104058.072
65 X=369991.452 Y=4104085.322
66 X=369900.285 Y=4104103.968
67 X=369834.131 Y=4104164.310
68 X=369752.418 Y=4104213.914
69 X=369711.955 Y=4104269.121
70 X=369661.216 Y=4104278.750
71 X=369674.704 Y=4104292.230
72 X=369785.174 Y=4104270.405
73 X=369857.751 Y=4104190.805
74 X=369903.994 Y=4104228.679
75 X=369991.985 Y=4104238.950
76 X=369991.985 Y=4104289.021
77 X=369996.749 Y=4104316.624
78 X=369986.204 Y=4104340.375
79 X=369957.269 Y=4104352.086
80 X=369880.653 Y=4104352.632
81 X=369781.287 Y=4104422.698
82 X=369745.730 Y=4104367.804
83 X=369590.908 Y=4104350.469
84 X=369567.993 Y=4104364.002
85 X=369594.522 Y=4104412.600
86 X=369544.289 Y=4104420.131
87 X=369517.027 Y=4104397.308
88 X=369492.908 Y=4104435.537
89 X=369450.518 Y=4104435.537
90 X=369450.518 Y=4104346.308
91 X=369480.062 Y=4104359.147
92 X=369514.103 Y=4104339.889
93 X=369507.680 Y=4104313.570
94 X=369474.924 Y=4104295.596
95 X=369398.922 Y=4104324.475
96 X=369343.044 Y=4104295.588
97 X=369358.459 Y=4104282.749
98 X=369419.474 Y=4104290.452
99 X=369476.636 Y=4104246.801
100 X=369521.595 Y=4104246.801
101 X=369521.595 Y=4104222.407
102 X=369484.343 Y=4104174.904
103 X=369382.223 Y=4104185.175
104 X=369369.377 Y=4104146.659
105 X=369414.303 Y=4104100.854
106 X=369461.830 Y=4104125.000
108 X=369508.074 Y=4104028.316
109 X=369519.635 Y=4103966.690
110 X=369627.536 Y=4103966.690

Αριθμ. 41181/1711 (3)

Κήρυξη ως αναδασωτέας έκτασης 524.667,38 τ.μ. στη θέση «Νικόλακκας», περιφέρειας Τ.Δ. Δαφνίου, Δ. Κροκεών, Νομού Λακωνίας.

Ο ΓΕΝΙΚΟΣ ΓΡΑΜΜΑΤΕΑΣ
ΠΕΡΙΦΕΡΕΙΑΣ ΠΕΛΟΠΟΝΝΗΣΟΥ

Έχοντας υπόψη:

1. Τις διατάξεις του άρθρου 1 του ν. 3200/1955 «περί διοικητικής αποκεντρώσεως», όπως τροποποιήθηκαν και ισχύουν.

2. Τις διατάξεις των άρθρων 24 παρ. 1 και 117 παρ. 3 του Συντάγματος.

3. Των άρθρων 200 και 205 του ν.α. 86/1969 (ΦΕΚ 7Α' 1969)

4. Τις διατάξεις του ν. 998/1979 «Περί προστασίας των δασών κ.λπ.» και ειδικότερα:

α) του άρθρου 34 παρ. 4,

β) του άρθρ.38 παρ. 1. γ. άρθρου 41 παρ. 3., όπως συμπληρώθηκαν με το άρθρο 1 παρ. 8 του ν. 3208/2003.

5. Τις διατάξεις του άρθρου 7 του ν. 2503/1997 «Διοίκηση, οργάνωση, στελέχωση της Περιφέρειας, ρύθμιση θεμάτων για την τοπική αυτοδιοίκηση και άλλες διατάξεις.

6. Την υπ' αριθμ. 17310/18.10.2007 απόφαση Γενικού Γραμματέα Περιφέρειας Πελοποννήσου «Ανάθεση αρμοδιοτήτων και ασκήσεως αυτών κατ' εντολή μας»

7. Τις διαταγές του Υπουργείου Γεωργίας :

α) 160417/1180/8.7.1980,

β) 182447/3049/24.9.1980.

8. Την υπ' αριθμ. 39640/5088/8.7.2008 πρόταση του Δασαρχείου Σπάρτης με την οποία προτείνεται η κήρυξη έκτασης ως αναδασωτέας, με συνημμένη όλη τη σχετική αλληλογραφία που αναφέρεται σ' αυτήν.

Κηρύσσουμε ως αναδασωτέα με σκοπό την αποκατάσταση με φυσική αναγέννηση της προϋπάρχουσας δασικής βλάστησης η οποία καλυπτόταν από αείφυλλα πλατύφυλλα (ρείκια, κουμαριές, αγριελιές, αφάνες), σε ποσοστό 70%, που καταστράφηκε από πυρκαγιά, της κατηγορίας της παραγράφου 3 (περίπτωση 3β) του άρθρου 3 του ν. 998/1979 « περί προστασίας των δασών και των δασικών εν γένει εκτάσεων της Χώρας », όπως αντικαταστάθηκε με την παράγραφο 1 του άρθρου 1 ν. 3208/2003, δημόσια δασική έκταση συνολικού εμβαδού 524.667,38 τ.μ, στη θέση «Νικόλακκας», περιφέρειας Τ.Δ. Δαφνιού, Δ. Κροκεών, Νομού Λακωνίας, η οποία αποτελείται από 3 (τρία) τμήματα :

ΤΜΗΜΑ 01 υπό στοιχεία

(82, 114, 123, 124, 125, 126, 127, 102, 101, 115, 116, 117, 118, 92, 91, 119, 120, 121, 122, 83, 70, 71, 72,. .., 79, 80, 81, 82), εμβαδού 140.885,86 τ.μ,

ΤΜΗΜΑ 02 υπό στοιχεία (1, 2, 3, . .., 69, 70, 83, 84, 85, ..., 112, 113, 114, 82, 1), εμβαδού 373.240,62 τ.μ και

ΤΜΗΜΑ 03 υπό στοιχεία (128, 129, 130,. .., 138, 139, 128), εμβαδού 10.540,9 τ.μ

όπως φαίνεται στο συνημμένο τοπογραφικό διάγραμμα, κλίμακας 1: 2000 και απεικονίζεται σε απόσπασμα χάρτη εκδόσεως Γ. Υ.Σ. κλίμακας 1:50000 (Φ.Χ. ΓΥΘΕΙΟ) και έχει όρια:

Βόρεια: Με δημόσια δασική έκταση και αγροτική οδό.

Νότια: Με δημόσια δασική έκταση και αγρό.

Ανατολικά: Με δημόσια δασική έκταση και αγρό.

Δυτικά: Με δημόσια δασική έκταση και αγρό.

όπως φαίνεται στο συνημμένο τοπογραφικό διάγραμμα, κλίμακας 1: 2000, υπό στοιχεία:

ΤΜΗΜΑ 01 υπό στοιχεία

(82, 114, 123, 124, 125, 126, 127, 102, 101, 115, 116, 117, 118, 92, 91, 119, 120, 121, 122, 83, 70, 71, 72,. .., 79,

80, 81, 82), εμβαδού 140.885,86 τ.μ,


ΤΜΗΜΑ 02 υπό στοιχεία (1, 2, 3, .., 69, 70, 83, 84, 85, .., 112, 113, 114, 82, 1), εμβαδού 373.240,62 τ.μ και

ΤΜΗΜΑ 03 υπό στοιχεία (128, 129, 130,. .., 138, 139, 128), εμβαδού 10.540,9 τ.μ, συνολικού εμβαδού 524.667,38 τ.μ. και απεικονίζεται σε απόσπασμα χάρτη εκδόσεως Γ. Υ.Σ. κλίμακας 1:50000 (Φ.Χ. ΓΥΘΕΙΟ), που αποτελεί αναπόσπαστο μέρος της απόφασης αυτής.


Η απόφαση αυτή να δημοσιευθεί στην Εφημερίδα της Κυβερνήσεως.


Σπάρτη, 26 Αυγούστου 2008

Ο Γενικός Γραμματέας Περιφέρειας
ΝΙΚ. ΑΓΓΕΛΟΠΟΥΛΟΣ

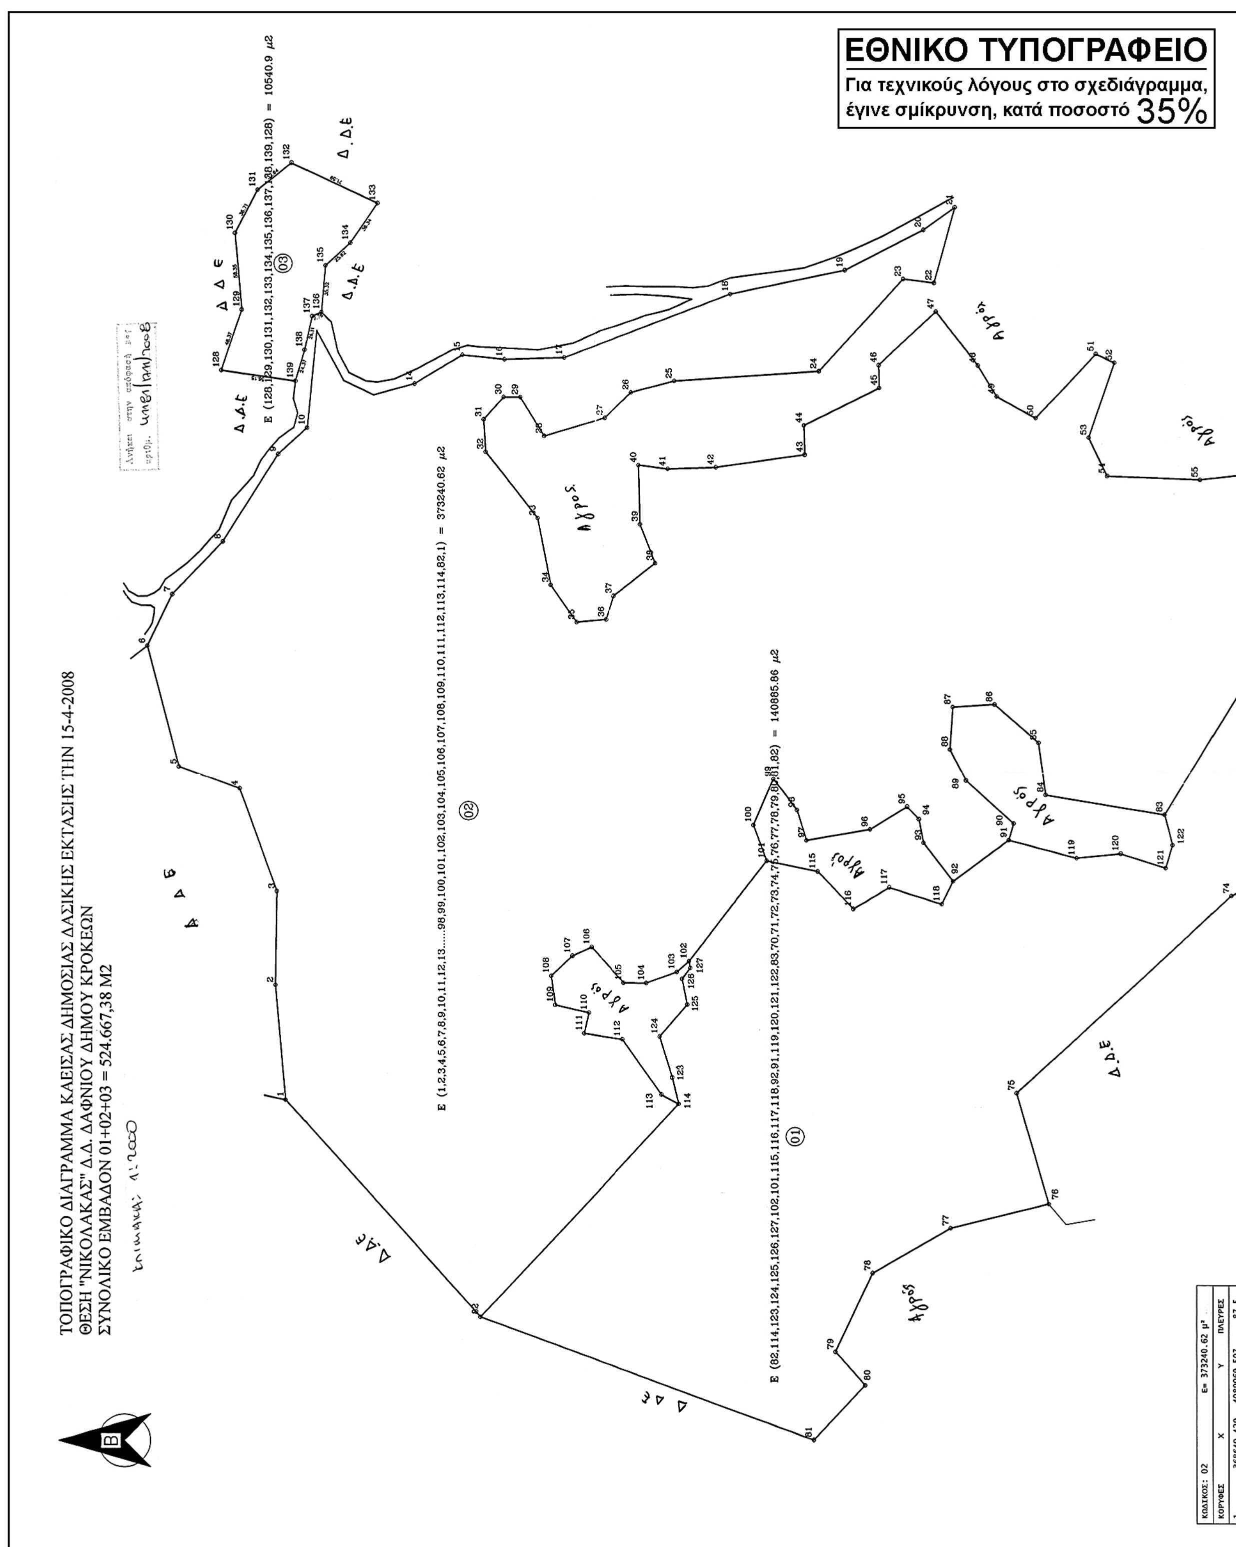
ΕΘΝΙΚΟ ΤΥΠΟΓΡΑΦΕΙΟ
Για τεχνικούς λόγους στο σχεδιάγραμμα, έγινε σμίκρυνση, κατά ποσοστό 35%
ΤΟΠΟΓΡΑΦΙΚΟ ΔΙΑΓΡΑΜΜΑ ΚΑΕΙΣΑΣ ΔΗΜΟΣΙΑΣ ΔΑΣΙΚΗΣ ΕΚΤΑΣΗΣ ΤΗΝ 15-4-2008
ΘΕΣΗ "ΝΙΚΟΛΑΚΑΣ" Δ.Δ. ΔΑΦΝΙΟΥ ΔΗΜΟΥ ΚΡΟΚΕΩΝ
ΣΥΝΟΛΙΚΟ ΕΜΒΑΔΟΝ 01+02+03 = 524.667,38 M2
Ε (128,129,130,131,132,133,134,135,136,137,138,139,128) = 10540.9 μ2
Ε (1,2,3,4,5,6,7,8,9,10,11,12,13......98,99,100,101,102,103,104,105,106,107,108,109,110,111,112,113,114,82,1) = 373240.62 μ2
Ε (82,114,123,124,125,126,127,102,101,115,116,117,118,92,91,119,120,121,122,83,70,71,72,73,74,75,76,77,78,79,80,81,82) = 140885.86 μ2
Δ.Δ.Ε
Αγρός
Β

| ΚΩΔΙΚΟΣ: 02 | | Ε= 373240.62 μ² | |
|---|---|---|---|
| ΚΟΡΥΦΕΣ | X | Y | ΠΛΕΥΡΕΣ |
| 1 | 368640.429 | 4089969.597 | 87.5 |
| 2 | 368727.595 | 4089977.252 | 70.73 |
| 3 | 368798.314 | 4089976.054 | 82.64 |
| 4 | 368876.225 | 4090003.607 | 48.52 |
| 5 | 368893.006 | 4090049.13 | 93.99 |
| 6 | 368983.926 | 4090072.946 | 43.43 |
| 7 | 369023.037 | 4090054.076 | 54.79 |
| 8 | 369062.664 | 4090016.242 | 78.04 |
| 9 | 369128.808 | 4089974.834 | 29.3 |
| 10 | 369148.787 | 4089953.409 | 73.69 |
| 11 | 369222.121 | 4089946.145 | 42.6 |
| 12 | 369184.693 | 4089925.806 | 25.41 |
| 13 | 369173.621 | 4089902.931 | 31.91 |
| 14 | 369182.048 | 4089872.158 | 42.23 |
| 15 | 369203.676 | 4089835.89 | 31.69 |
| 16 | 369200.379 | 4089804.377 | 45.52 |
| 17 | 369201.753 | 4089758.876 | 135.84 |
| 18 | 369249.967 | 4089631.883 | 88.25 |
| 19 | 369268.217 | 4089545.541 | 66.81 |
| 20 | 369298.879 | 4089486.185 | 29.15 |
| 21 | 369315.945 | 4089462.555 | 59.5 |
| 22 | 369258.527 | 4089478.162 | 23.35 |
| 23 | 369261.474 | 4089501.328 | 94.42 |
| 24 | 369191.746 | 4089564.996 | 109.6 |
| 25 | 369184.315 | 4089674.339 | 34.3 |
| 26 | 369175.691 | 4089707.538 | 27.97 |
| 27 | 369156.309 | 4089727.698 | 48.42 |
| 28 | 369142.551 | 4089774.117 | 34.58 |
| 29 | 369171.912 | 4089792.386 | 12.61 |
| 30 | 369172 | 4089805 | 22.67 |
| 31 | 369155 | 4089820 | 24.51 |
| 32 | 369130.54 | 4089818.462 | 63.85 |
| 33 | 369080.376 | 4089778.959 | 51.41 |
| 34 | 369029.941 | 4089769.012 | 34.45 |
| 35 | 369001.787 | 4089749.153 | 22.85 |
| 36 | 369003.859 | 4089726.402 | 18.72 |
| 37 | 369021.663 | 4089720.609 | 40.39 |
| 38 | 369046.497 | 4089688.76 | 31.58 |
| 39 | 369075.877 | 4089700.347 | 44.72 |
| 40 | 369120.576 | 4089701.586 | 22.5 |
| 41 | 369117.72 | 4089679.266 | 36.76 |
| 42 | 369119.01 | 4089642.53 | 67.72 |
| 43 | 369128.682 | 4089575.505 | 22.12 |
| 44 | 369150.791 | 4089576.073 | 63.37 |
| 45 | 369179.237 | 4089519.449 | 17.08 |
| 46 | 369196.314 | 4089519.812 | 59.17 |
| 47 | 369236.805 | 4089476.671 | 51.65 |
| 48 | 369196 | 4089445 | 27.13 |
| 49 | 369172.808 | 4089430.923 | 33.24 |
| 50 | 369156.355 | 4089402.043 | 66.37 |
| 51 | 369204.821 | 4089356.705 | 15.31 |
| 52 | 369198.146 | 4089342.928 | 59.62 |
| 53 | 369141.677 | 4089362.047 | 32.28 |
| 54 | 369112.572 | 4089348.096 | 70.03 |
| 55 | 369109.825 | 4089278.125 | 77.67 |
| 56 | 369119 | 4089201 | 44.85 |
| 57 | 369162.996 | 4089192.301 | 39.17 |
| 58 | 369147.001 | 4089156.551 | 81.23 |
| 59 | 369170.999 | 4089078.951 | 53.03 |
| 60 | 369211.004 | 4089044.143 | 11.66 |
| 61 | 369208.645 | 4089032.72 | 57.53 |
| 62 | 369152.646 | 4089045.892 | 23.56 |
| 63 | 369142.295 | 4089024.726 | 65.94 |
| 64 | 369137 | 4088959 | 52.54 |
| 65 | 369141.826 | 4088906.679 | 100 |
| 66 | 369066.717 | 4088840.656 | 86.56 |
| 67 | 369047.929 | 4088925.154 | 92.65 |
| 68 | 368999.944 | 4089004.407 | 72.9 |
| 69 | 369054.707 | 4089052.521 | 173.03 |
| 70 | 368999.863 | 4089216.627 | 168.84 |
| 83 | 368856 | 4089305 | 90.4 |
| 84 | 368870.929 | 4089394.162 | 40.09 |
| 85 | 368910.654 | 4089399.572 | 43.65 |
| 86 | 368939.539 | 4089432.295 | 31.27 |
| 87 | 368937.542 | 4089463.501 | 32.03 |
| 88 | 368905.588 | 4089465.638 | 26.47 |
| 89 | 368881.949 | 4089453.732 | 48.43 |
| 90 | 368849.143 | 4089418.107 | 12.98 |
| 91 | 368836.647 | 4089421.614 | 52.11 |
| 92 | 368805.328 | 4089463.265 | 36.86 |
| 93 | 368834.591 | 4089485.68 | 18.19 |
| 94 | 368852.456 | 4089489.121 | 12.97 |
| 95 | 368861.941 | 4089497.964 | 32.96 |
| 96 | 368844.821 | 4089526.126 | 48.49 |
| 97 | 368836.512 | 4089573.902 | 24.12 |
| 98 | 368859.488 | 4089581.253 | 29.46 |
| 99 | 368883 | 4089599 | 38.08 |
| 100 | 368848 | 4089614 | 28.79 |
| 101 | 368821 | 4089604 | 96.21 |
| 102 | 368745 | 4089663 | 12.3 |
| 103 | 368736.902 | 4089672.255 | 24.75 |
| 104 | 368728.625 | 4089695.582 | 17.41 |
| 105 | 368728.752 | 4089712.992 | 36.96 |
| 106 | 368755.841 | 4089738.131 | 16.14 |
| 107 | 368749.16 | 4089752.826 | 22.17 |
| 108 | 368734 | 4089769 | 22.2 |
| 109 | 368712 | 4089766 | 26.3 |
| 110 | 368706.104 | 4089740.37 | 16.05 |
| 111 | 368690.459 | 4089743.96 | 30.29 |
| 112 | 368686 | 4089714 | 51.61 |
| 113 | 368644 | 4089684 | 14.77 |
| 114 | 368637 | 4089671 | 220.92 |
| 82 | 368476.094 | 4089822.381 | 220.63 |

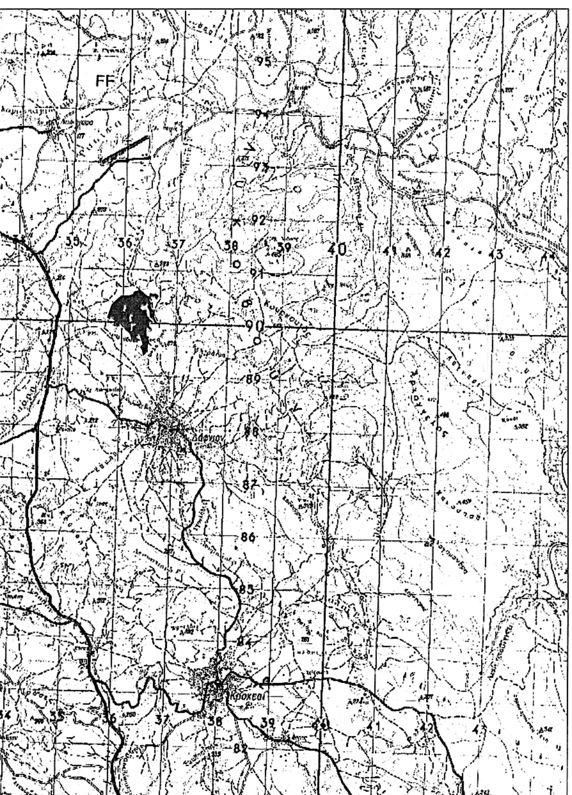

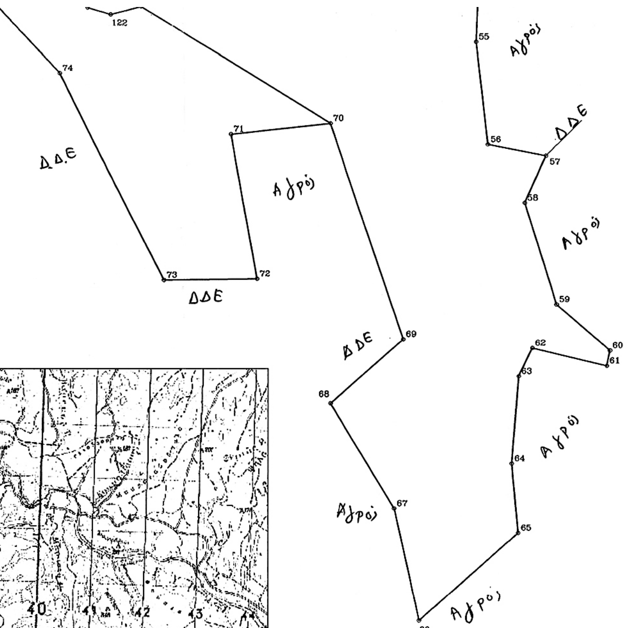



| ΚΩΔΙΚΟΣ: 01 | | Ε= 140885.86 μ² | |
|---|---|---|---|
| ΚΟΡΥΦΕΣ | X | Y | ΠΛΕΥΡΕΣ |
| 82 | 368476.094 | 4089822.381 | 220.92 |
| 114 | 368637 | 4089671 | 20.43 |
| 123 | 368656.871 | 4089675.748 | 32.69 |
| 124 | 368688.117 | 4089685.352 | 32 |
| 125 | 368712.258 | 4089664.348 | 19.87 |
| 126 | 368731.76 | 4089668.179 | 10.3 |
| 127 | 368740 | 4089662 | 5.1 |
| 102 | 368745 | 4089663 | 96.21 |
| 101 | 368821 | 4089604 | 39.26 |
| 115 | 368812.858 | 4089565.591 | 39.04 |
| 116 | 368784.527 | 4089538.724 | 31.74 |
| 117 | 368800.786 | 4089511.461 | 41.48 |
| 118 | 368788 | 4089472 | 19.41 |
| 92 | 368805.328 | 4089463.265 | 52.11 |
| 91 | 368836.647 | 4089421.614 | 52.42 |
| 119 | 368823.055 | 4089370.983 | 33.27 |
| 120 | 368826.547 | 4089337.9 | 35.51 |
| 121 | 368815.623 | 4089304.112 | 18.18 |
| 122 | 368833.051 | 4089298.925 | 23.74 |
| 83 | 368856 | 4089305 | 168.84 |
| 70 | 368999.863 | 4089216.627 | 75.78 |
| 71 | 368924.526 | 4089208.48 | 112.05 |
| 72 | 368944.356 | 4089098.195 | 70.7 |
| 73 | 368873.667 | 4089097.331 | 175.82 |
| 74 | 368794.574 | 4089254.356 | 220.23 |
| 75 | 368645 | 4089416 | 87.08 |
| 76 | 368561.278 | 4089392.041 | 75.32 |
| 77 | 368543.005 | 4089465.106 | 68.08 |
| 78 | 368509.011 | 4089524.097 | 65.63 |
| 79 | 368449.611 | 4089552.006 | 33.81 |
| 80 | 368424.228 | 4089529.679 | 56.5 |
| 81 | 368383.009 | 4089568.32 | 270.58 |


| ΚΩΔΙΚΟΣ: 03 | | Ε= 10540.9 μ² | |
|---|---|---|---|
| ΚΟΡΥΦΕΣ | X | Y | ΠΛΕΥΡΕΣ |
| 128 | 369192.269 | 4090017.506 | 48.37 |
| 129 | 369238.162 | 4090002.217 | 58.35 |
| 130 | 369296.293 | 4090007.314 | 36.71 |
| 131 | 369328.928 | 4089990.495 | 32.64 |
| 132 | 369349.325 | 4089965.013 | 71.59 |
| 133 | 369318.73 | 4089900.289 | 36.34 |
| 134 | 369288.644 | 4089920.674 | 25.62 |
| 135 | 369271.307 | 4089939.531 | 35.32 |
| 136 | 369236.122 | 4089942.589 | 7.76 |
| 137 | 369233.063 | 4089949.724 | 26.11 |
| 138 | 369207.567 | 4089955.33 | 24.37 |
| 139 | 369184.11 | 4089961.955 | 56.15 |




ΘΕΩΡΗΘΗΚΕ
Σπάρτη 4/7/2008
Η Δασάρχης

Ο Συντάξας
Σπάρτη 4/7/08

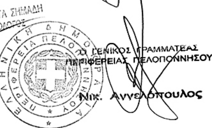

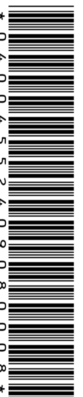
**ΑΠΟ ΤΟ ΕΘΝΙΚΟ ΤΥΠΟΓΡΑΦΕΙΟ**
ΚΑΠΟΔΙΣΤΡΙΟΥ 34 * ΑΘΗΝΑ 104 32 * ΤΗΛ. 210 52 79 000 * FAX 210 52 21 004
ΗΛΕΚΤΡΟΝΙΚΗ ΔΙΕΥΘΥΝΣΗ: http://www.et.gr – e-mail: webmaster.et@et.gr